


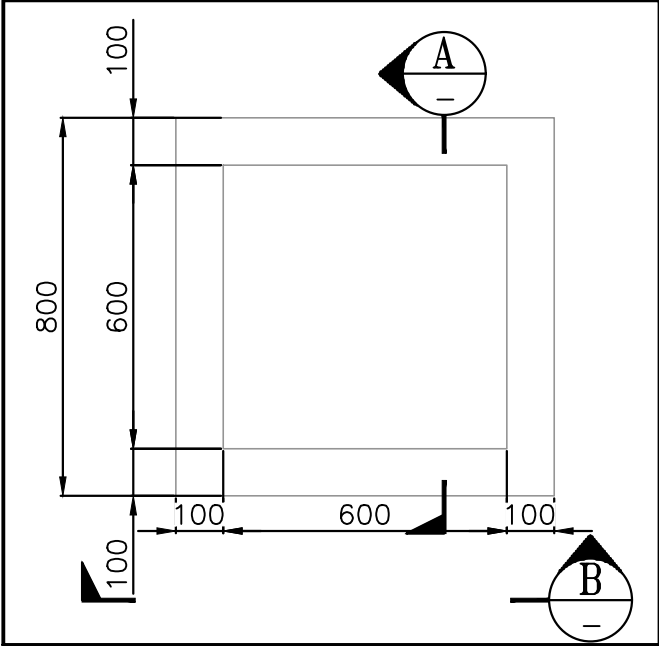


VISTA PLANTA
ESCALA: 1:16

NOTAS:


1. TODAS LAS DIMENSIONES ESTÁN EXPRESADAS EN MILÍMETROS (MM), SALVO INDICACIÓN CONTRARIA.
2. CÁMARA PREFABRICADA DE HORMIGÓN ARMADO PARA USO EN REDES ELÉCTRICAS SUBTERRÁNEAS.
3. EL DISEÑO ESTRUCTURAL Y LA ARMADURA INTERNA PODRÁN VARIAR DE ACUERDO CON LOS REQUERIMIENTOS DEL PROYECTO Y LAS CONDICIONES DE SERVICIO.
4. LAS PERFORACIONES PARA DUCTOS, SU UBICACIÓN Y DIMENSIONES SERÁN EJECUTADAS ÚNICAMENTE SEGÚN REQUERIMIENTOS ESPECÍFICOS DEL PROYECTO.
5. MARCOS METÁLICOS, TAPAS Y DEMÁS ACCESORIOS NO FORMAN PARTE DEL PRODUCTO ESTÁNDAR Y PODRÁN SUMINISTRARSE COMO REQUERIMIENTO ESPECIAL.
6. TOLERANCIA DIMENSIONAL DE FABRICACIÓN: ± 10 MM, SALVO INDICACIÓN DISTINTA.

**VERSIÓN FICHA TECNICA
DECAVI**
-
AGOSTO 2026

NOTA:
DIMENSIONES EN mm.

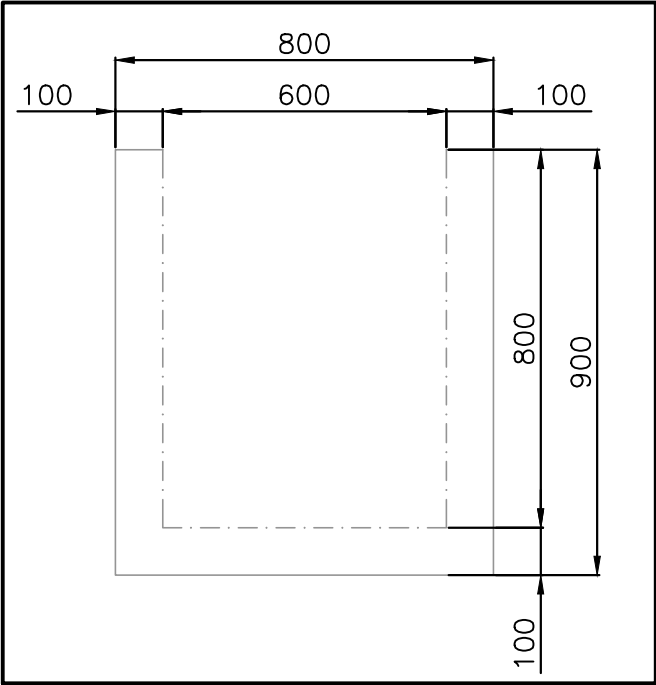

SECCIÓN A
ESCALA: 1:16

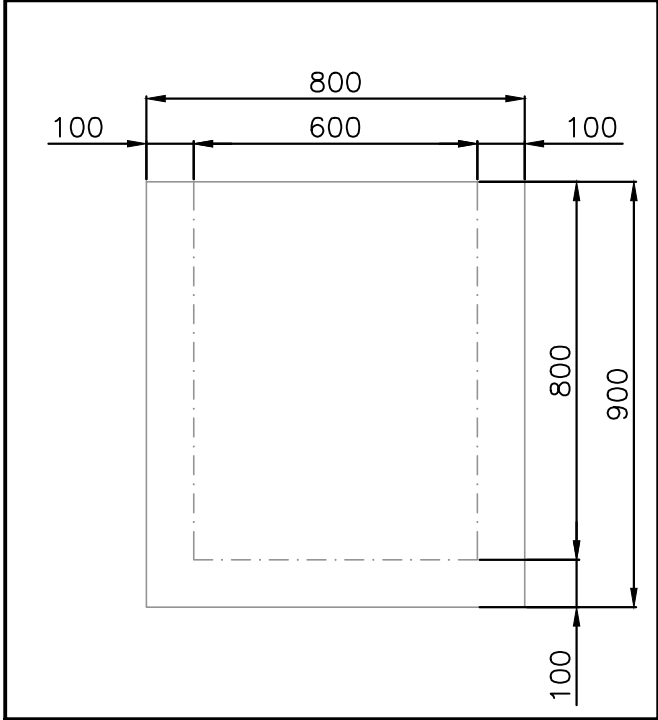

SECCIÓN B
ESCALA: 1:16

DECAVI DESARROLLOS EN PRECISIÓN		CAMINO EL TORO, CURACAVI. WWW.DECAVI.CL +569-93157744 +569-53083506			
N° PLANO DECAVI: PG-CE-B-001					
UBICACIÓN		CÁMARA ELÉCTRICA TIPO B PLANO GENERAL			
		CALLECAMINO EL TORO		LÁMINA: 1 DE 1	
		COMUNA CURACAVI		ESCALA: 1/160 FECHA: 03/28/26	
				DIBUJO: HLESCOBAR	
				INSTALADOR	