


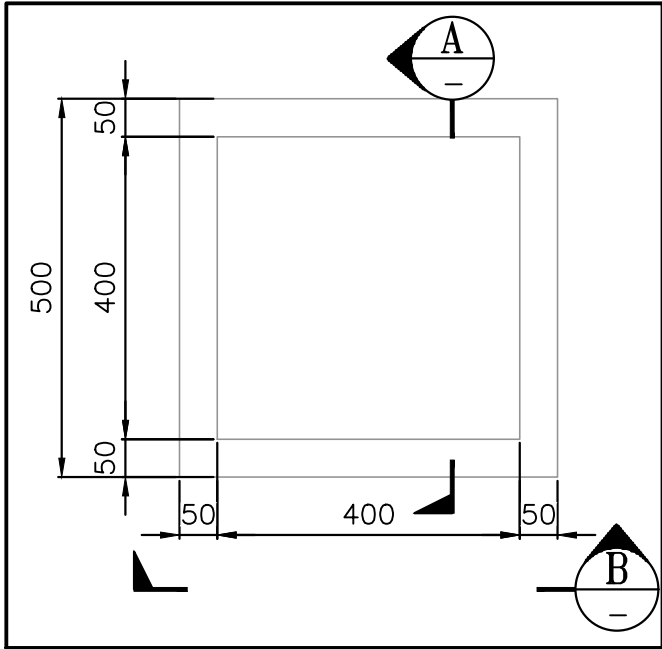

VISTA PLANTA

ESCALA: 1:10


NOTAS:

1. TODAS LAS DIMENSIONES ESTÁN EXPRESADAS EN MILÍMETROS (MM), SALVO INDICACIÓN CONTRARIA.
2. CÁMARA PREFABRICADA DE HORMIGÓN ARMADO PARA USO EN REDES ELÉCTRICAS SUBTERRÁNEAS.
3. EL DISEÑO ESTRUCTURAL Y LA ARMADURA INTERNA PODRÁN VARIAR DE ACUERDO CON LOS REQUERIMIENTOS DEL PROYECTO Y LAS CONDICIONES DE SERVICIO.
4. LAS PERFORACIONES PARA DUCTOS, SU UBICACIÓN Y DIMENSIONES SERÁN EJECUTADAS ÚNICAMENTE SEGÚN REQUERIMIENTOS ESPECÍFICOS DEL PROYECTO.
5. MARCOS METÁLICOS, TAPAS Y DEMÁS ACCESORIOS NO FORMAN PARTE DEL PRODUCTO ESTÁNDAR Y PODRÁN SUMINISTRARSE COMO REQUERIMIENTO ESPECIAL.
6. TOLERANCIA DIMENSIONAL DE FABRICACIÓN: ± 10 MM, SALVO INDICACIÓN DISTINTA.

VERSIÓN FICHA TECNICA
DECAVI


AGOSTO 2026

NOTA:
DIMENSIONES EN mm.

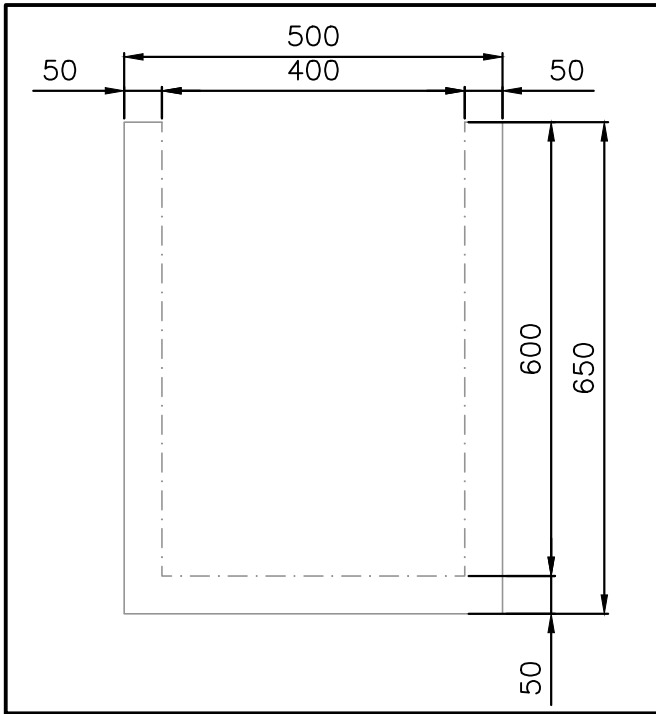

SECCIÓN A

ESCALA: 1:10

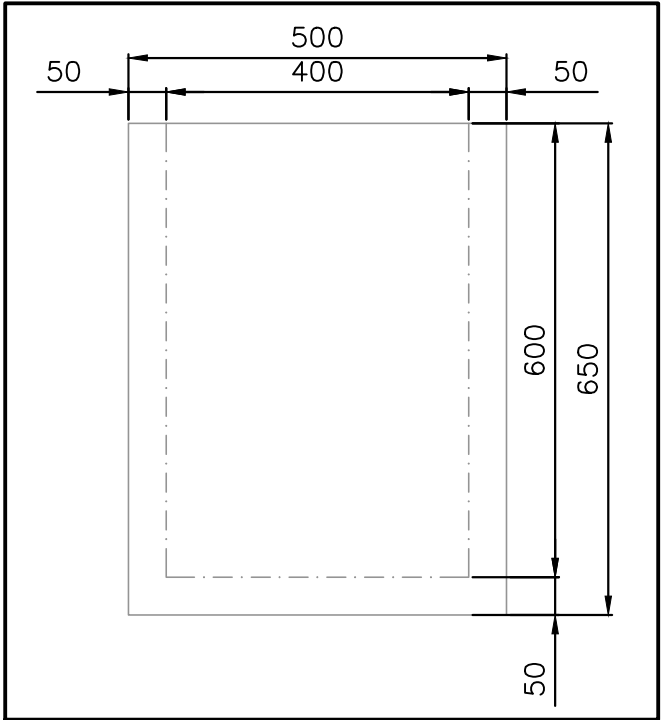

SECCIÓN B

ESCALA: 1:10

DECAVI DESARROLLOS ESPECIALES		CAMINO EL TORO, CURACAVI. WWW.DECAVI.CL +569-93157744 +569-53083506	
N° PLANO DECAVI: PG-CE-C-001			
UBICACIÓN		CÁMARA ELÉCTRICA TIPO C PLANO GENERAL	
		LÁMINA: 1 DE 1	
		ESCALA: 1/10 FECHA: 03/28/26	
CALLECAMINO EL TORO COMUNA-CURACAVI		DIBUJO: FLESCOBAR	
_____		INSTALADOR _____	